

JÄRNEKEN 1, HALMSTAD

2 ROK 56,5 m² + 6,8 m² BALKONG


PLAN 1 - LÄGENHET 1001

PLAN 2 - LÄGENHET 1101


PLAN 3 - LÄGENHET 1201

PLAN 4 - LÄGENHET 1301

PLAN 5 - LÄGENHET 1401

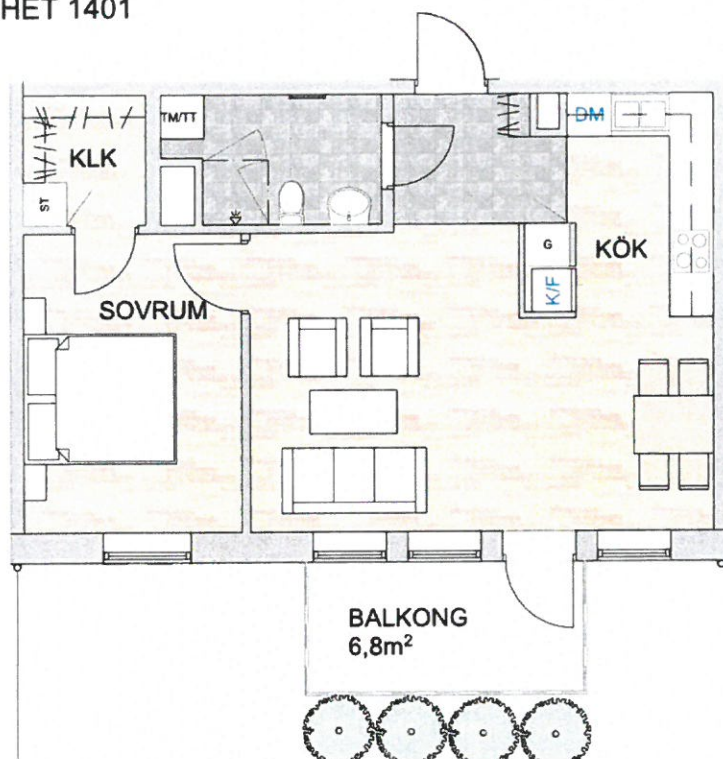

SKALA 1:100

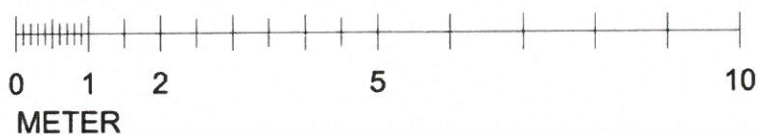

TECKENFÖRKLARINGAR

- G = GÄRDEROB
- ST = STÄD
- DM = DISKMASKIN
- K/F = KYL/FRYS
- TM/TT = TVÄTTMASKIN/TORKTUMBLARE
STÄENDE PÅ VARANDRA
- SPIS/UGN
- HANDFAT MED KOMMOD/SPEGELSKÄP
- HANDDUKSTORK
- KLINKER
- PARKETT (EK 3-STAVS)

