



JÄRNEKEN 1, HALMSTAD

2 ROK 52,7 m² + 6,8 m² UTEPLATS

PLAN 1 - LÄGENHET 1003 7892:-

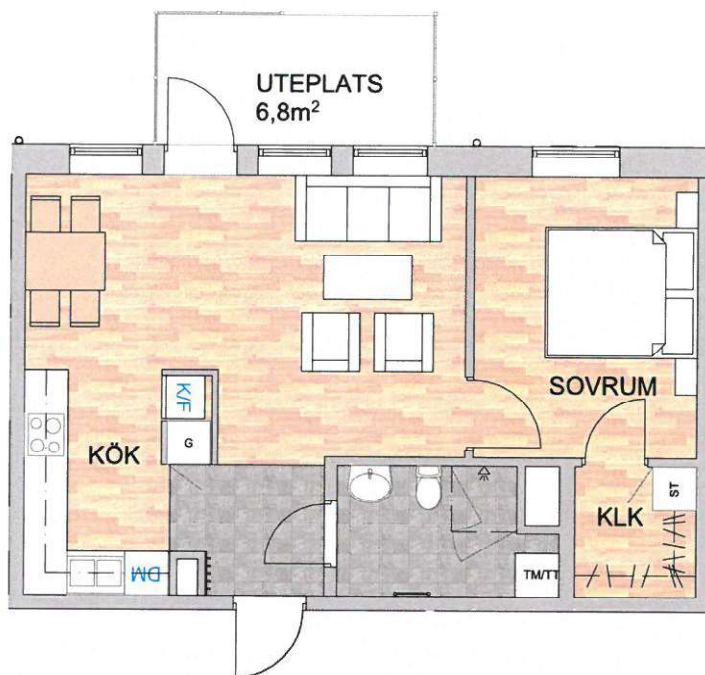


SKALA 1:100

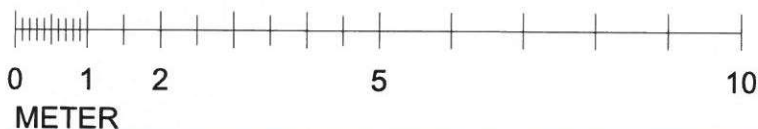

TECKENFÖRKLARINGAR

G = GARDEROB
ST = STÄD
DM = DISKMASKIN
K/F = KYL/FRYS
TM/TT= TVÄTTMASKIN/TORKTUMLARE
STÅENDE PÅ VARANDRA

SPIS/UGN
 HANDFAT MED KOMMOD/SPEGELSKÅP
 HANDDUKSTORK
 KLINKER
 PARKETT (EK 3-STAVS)

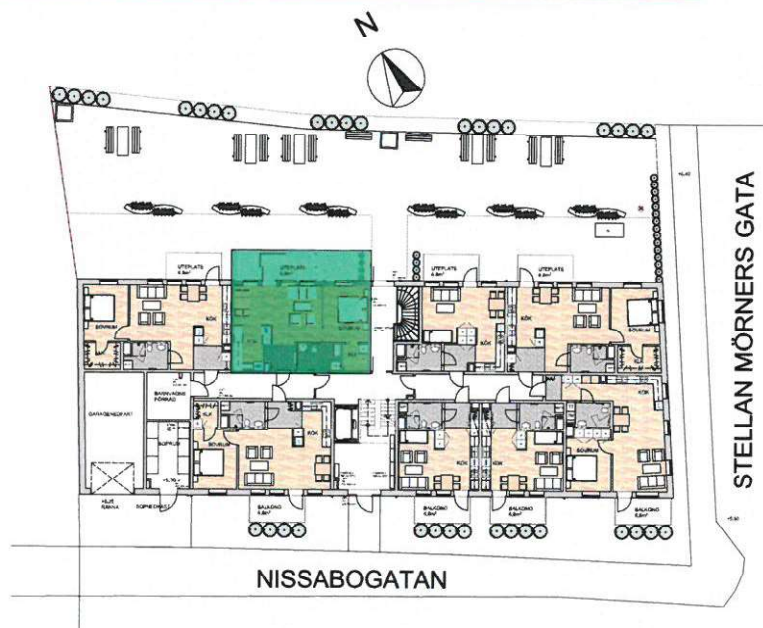

MED RESERVATION FÖR EVENTUELLA ÄNDRINGAR OCH FELSKRIVNINGAR

SITUATIONSPLAN

STRANDBERG
ARKITEKTUR