


# ENDRÄKTEN 2, HALMSTAD

## 1 ROK 43 m<sup>2</sup> + 9 m<sup>2</sup> BALKONG

PLAN 1 - LÄGENHET A 1001  
PLAN 2 - LÄGENHET A 1101  
PLAN 3 - LÄGENHET A 1201  
PLAN 4 - LÄGENHET A 1301  
PLAN 5 - LÄGENHET A 1401

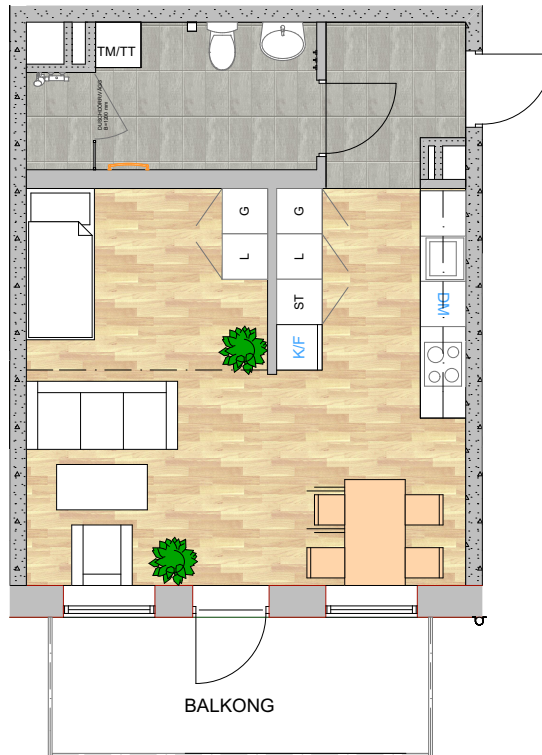

SKALA 1:100



SKALA 1:100

### TECKENFÖRKLARINGAR

- G = GARDEROB
- ST = STÄD
- L = LINNESKÅP
- DM = DISKMASKIN
- K/F = KYL/FRYS
- TM/TT= TVÄTTMASKIN/TORKTUMLARE  
STÅENDE PÅ VARANDRA
- SPIS/UGN
- HANDFAT MED KOMMOD/SPEGELSKÅP
- HANDDUKSTORK
- KLINKER
- PARKETT (EK 3-STAVS)

