


SÖDRA DELEN



2 rum och kök

55 kvm

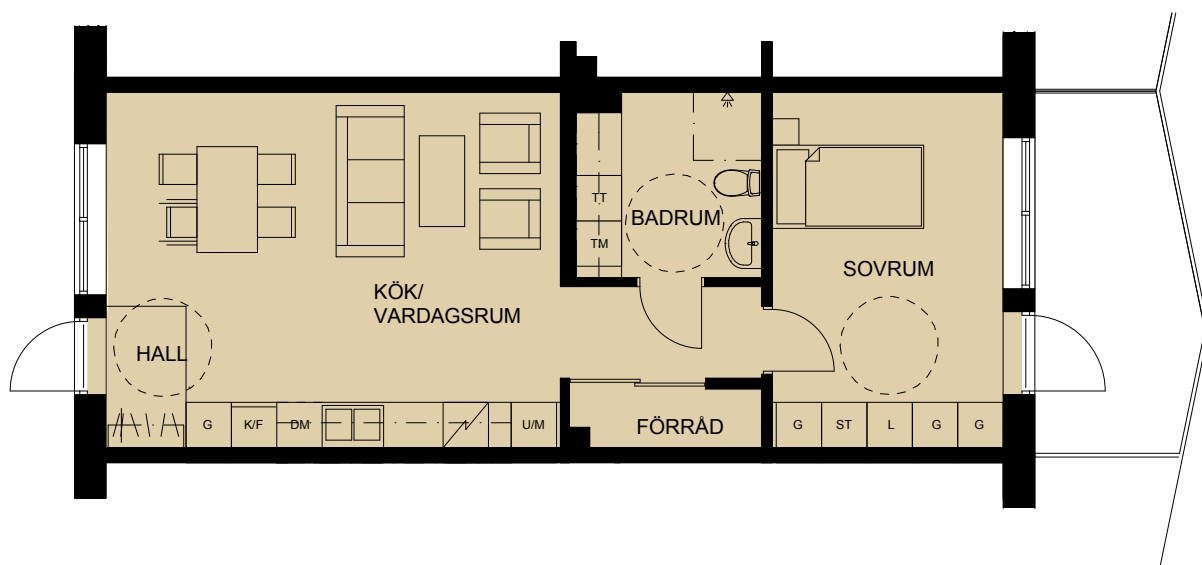

FÖRKLARINGAR

DM	Diskmaskin
F	Frysåp
K	Kylåp
K/F	Kyl/frysåp
U/M	Högsåp, med inbyggd mikro och ugn
	Spishäll
G	Garderobssåp
L	Linnesåp
ST	Städsåp
TT	Torktumlare
TM	Tvättmaskin

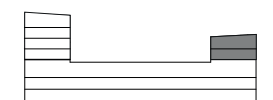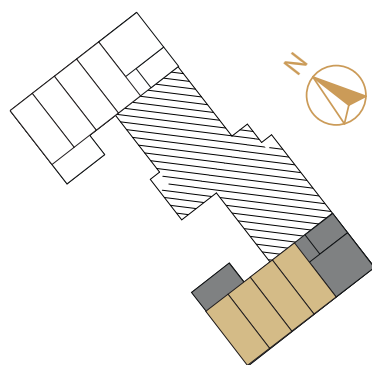

SKALA 1:100

