


SÖDRA DELEN



1 rum och kök

35 kvm

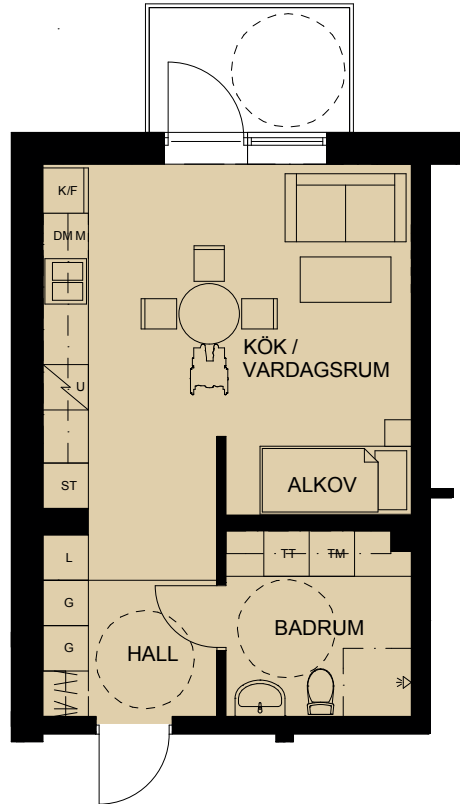

FÖRKLARINGAR

- DM Diskmaskin
- F Frysskåp
- K Kylskåp
- K/F Kyl/frysskåp
- U/M Högskåp, med inbyggd mikro och ugn
- Spishäll
- G Garderobsskåp
- L Linneskåp
- ST Städsåp
- TT Torktumlare
- TM Tvättmaskin

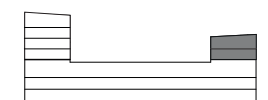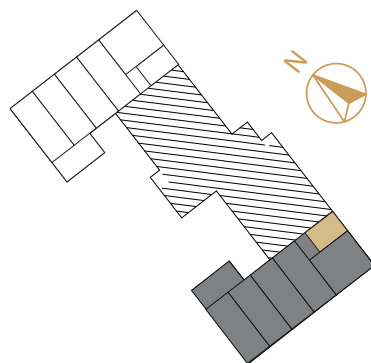

SKALA 1:100

