

Lägenhet 1 rok 44,0 kvm


TA - 1103

TA - 1203


TA - 1303

Teckenförklaringar:

	Diskmaskin
	Kyl/frys
	Spis
	Städskåp
	Garderob
	Linneskåp
	Skafteri
	Kombimaskin
	Kapphylla/klädstång
	Hylla m. klädstång
	Schakt
	Takfönster
	Höjd fönsterbröstning i mm
	Parkett
	Klinker

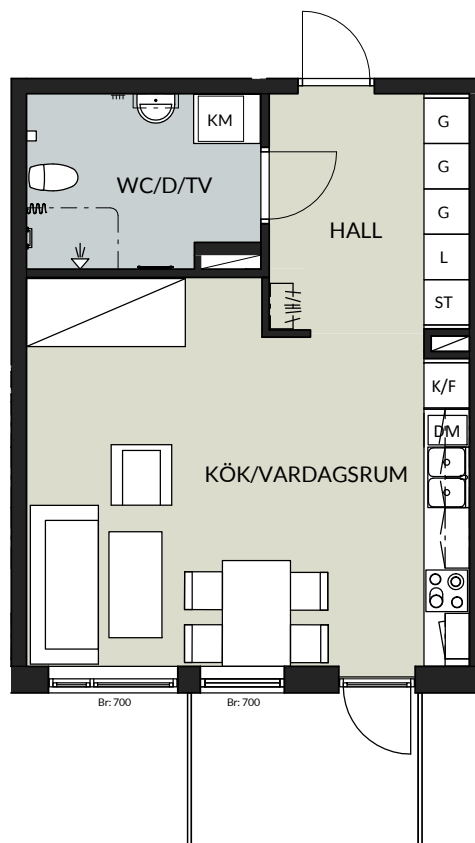

Lägenhetstypen har ett förrådsutrymme på vindsplanet om 2,8 kvm

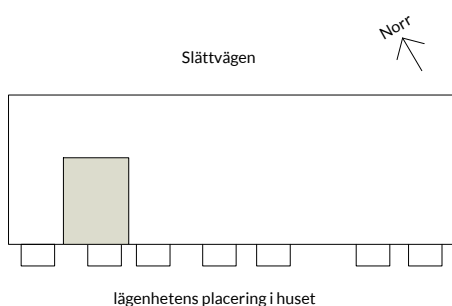

PLAN 5	
PLAN 4	
PLAN 3	
PLAN 2	
PLAN 1	

SKALA 1:100

0 5m