

# 2 RoK 61,5 m<sup>2</sup>

HUS 2 1002

FÖRKLARINGAR

DM Diskmaskin

F Frysskåp

K Kylskåp

K/F Kyl/frysskåp

U/M Högsåp, med inbyggd mikro och ugn

Spishäll

G Garderobsskåp

L Linneskåp

ST Städskåp

TT Torktumlare

TM Tvättmaskin

Inklädnad i tak /undertak

Kapphylla

Dusch





Handdukstork

Ö Öppningsbart fönster

EL EL-central

IL Inspektionslucka i tak

Stenläggning

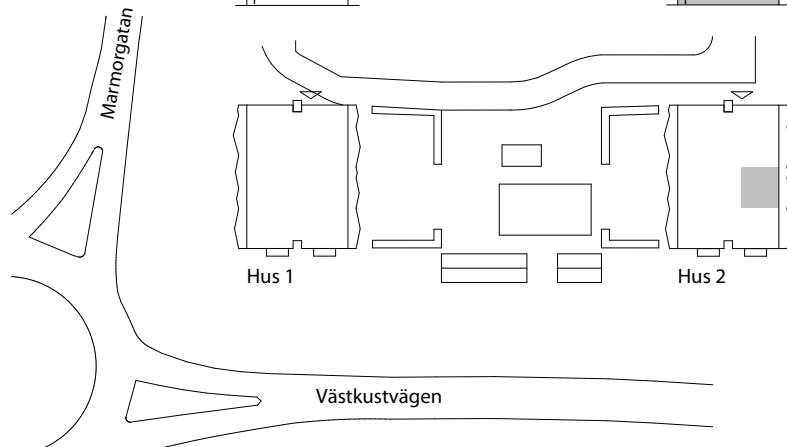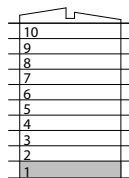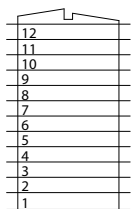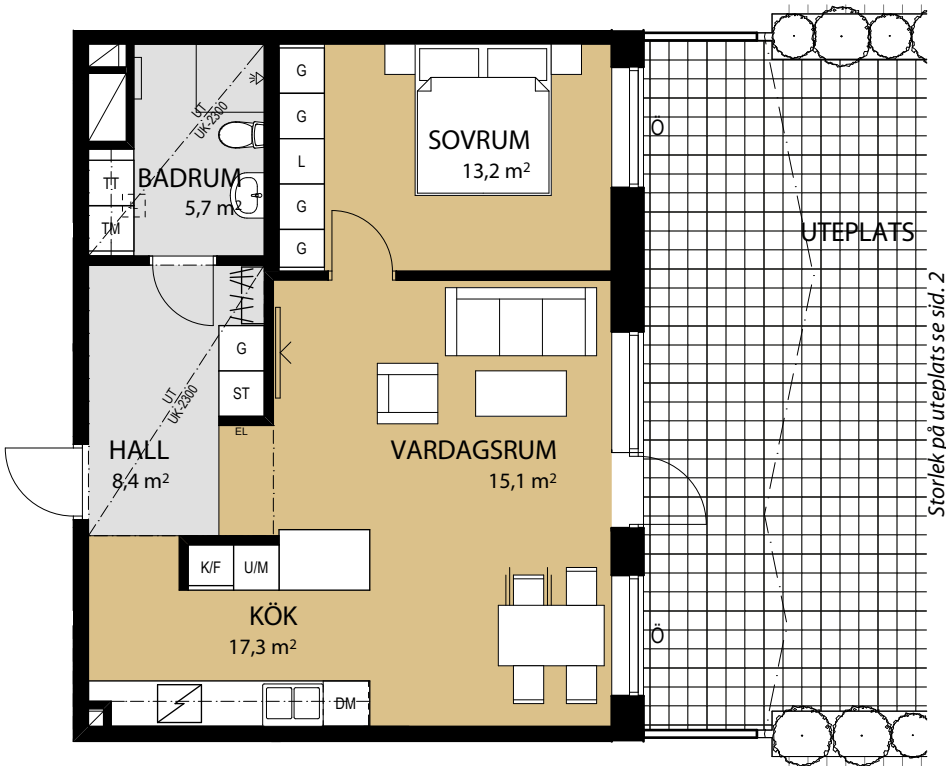

SKALA 1:100

